


SPECJALNA STREFA EKONOMICZNA "STARACHOWICE" S.A. – skala 1:5000

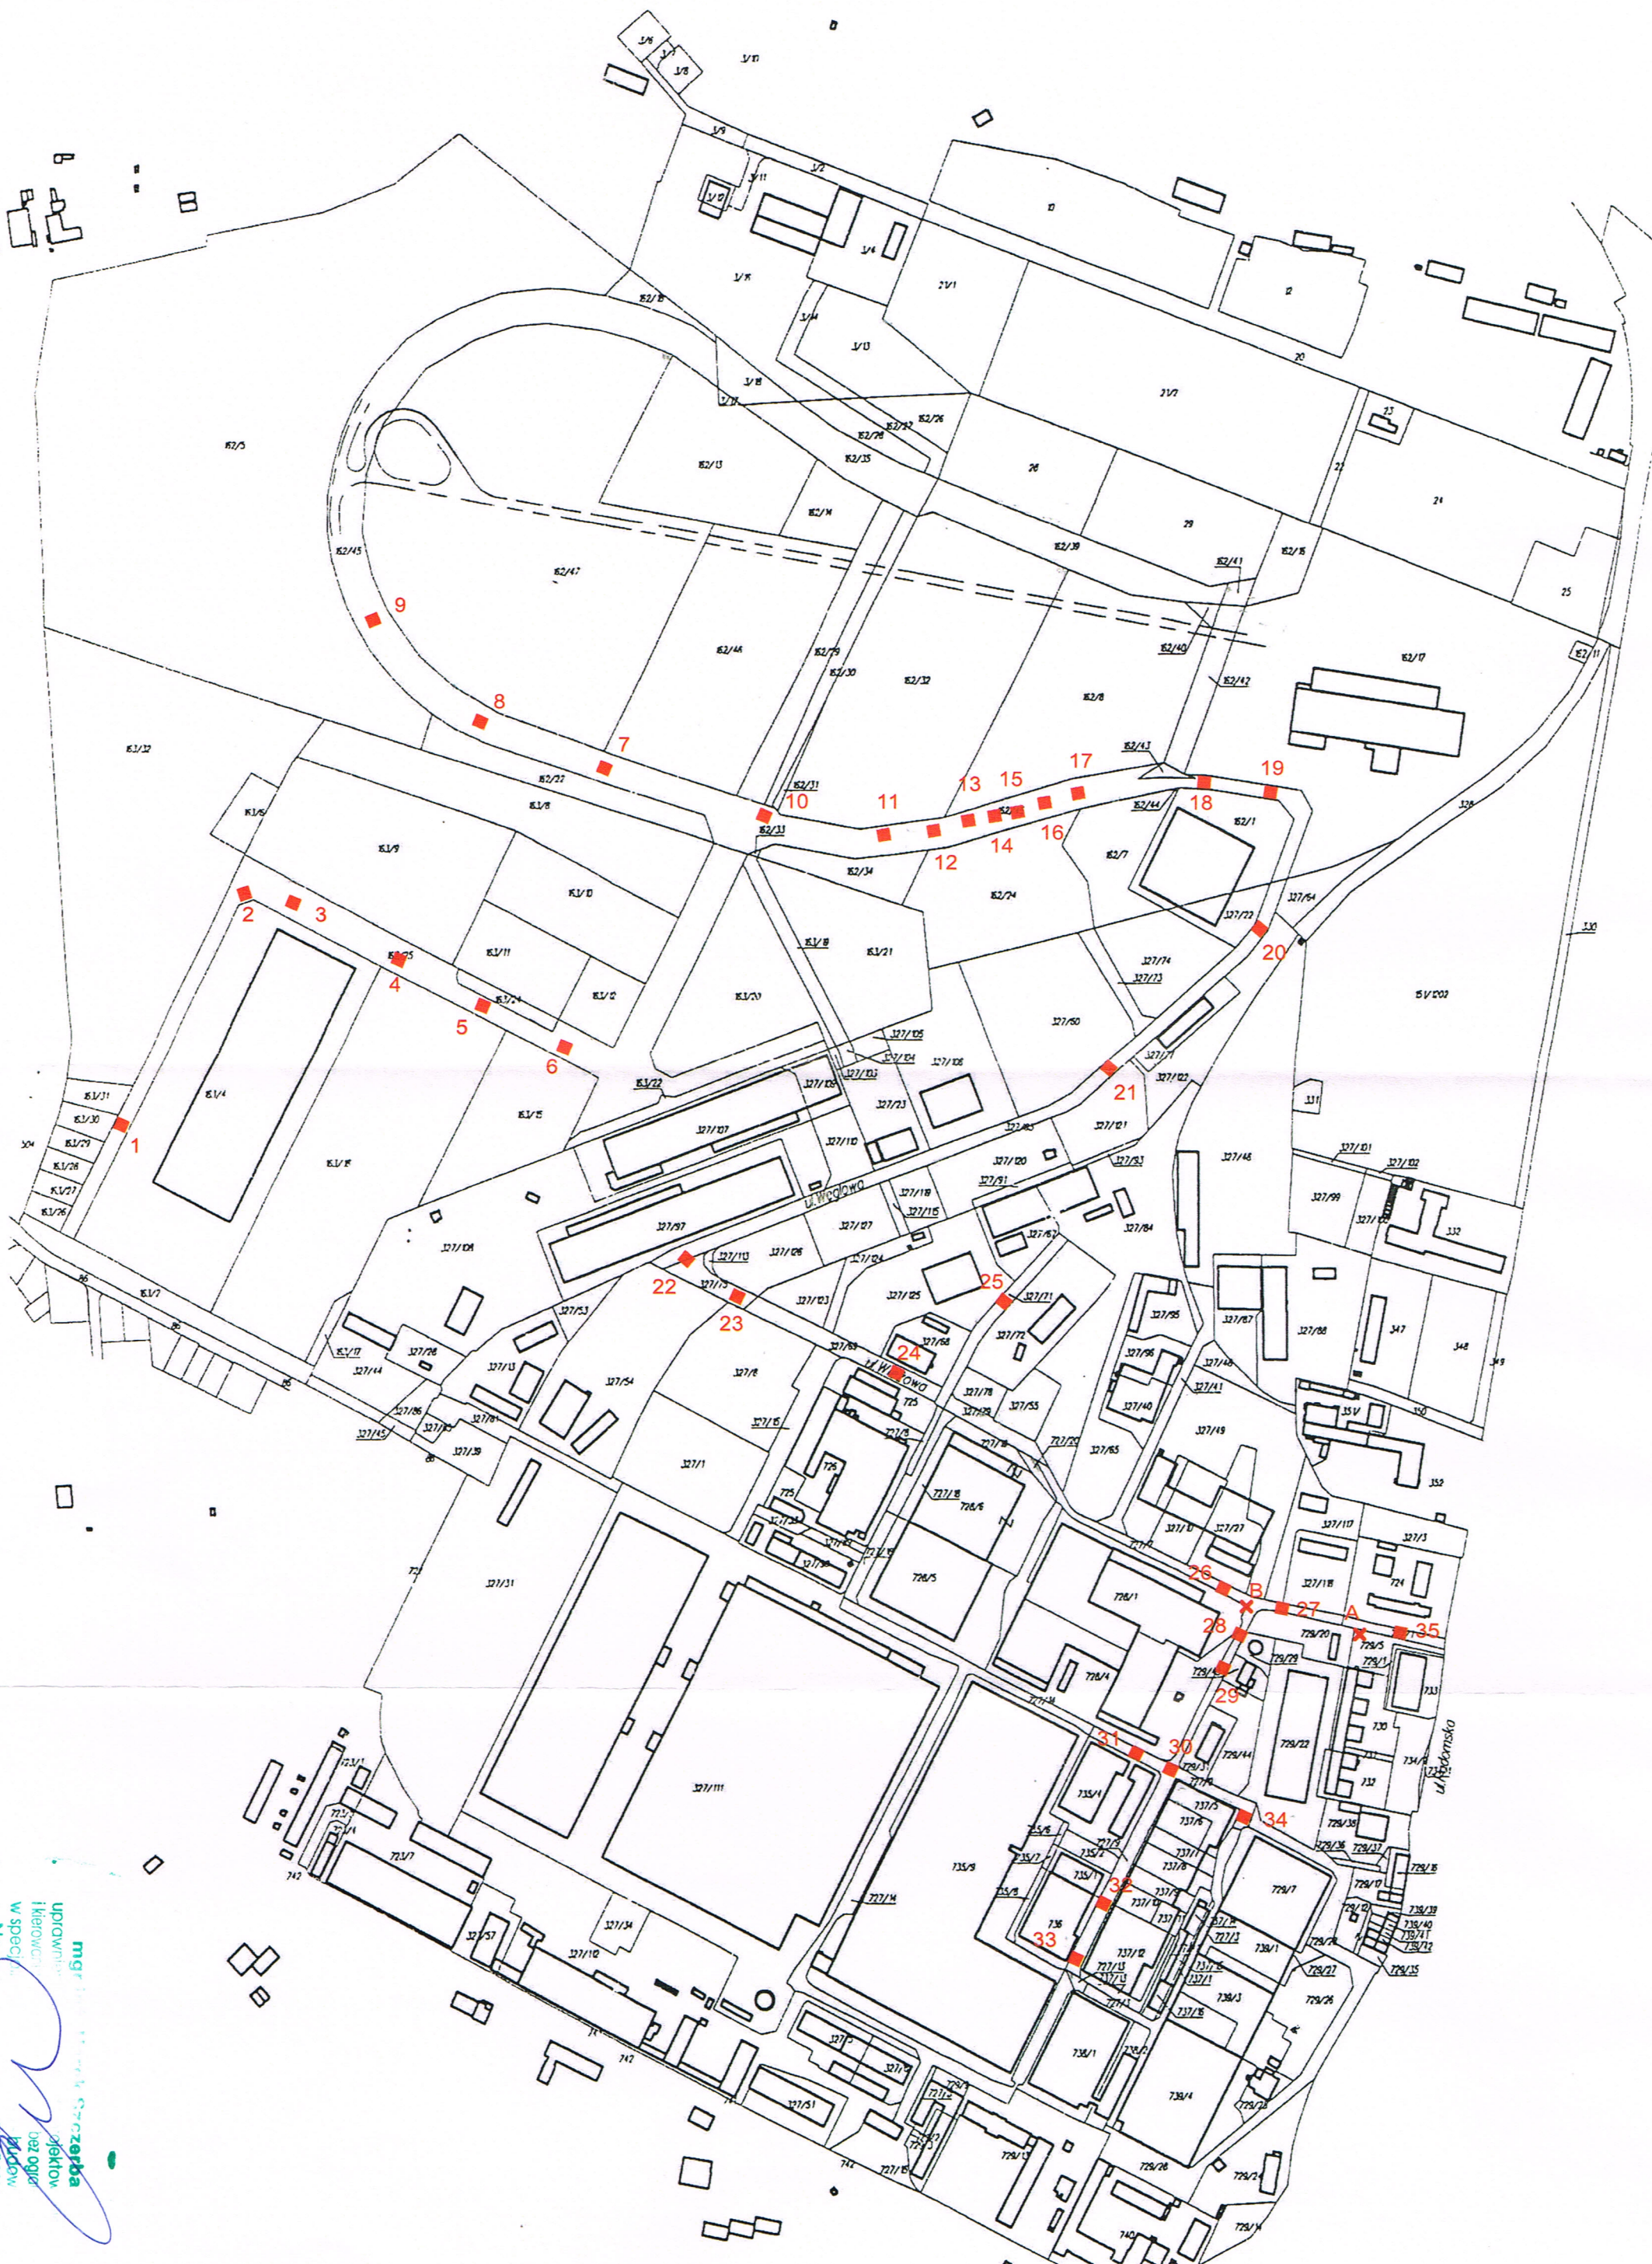

mgr inż. *[Signature]*
Pracownia Projektowa i Kierownictwo
w Specjalnej Strefie Ekonomicznej
Nr ew. *[Number]*
Specjalna Strefa Ekonomiczna
Starachowice
ul. Piłsudskiego 10
26-600 Starachowice
tel. 22 74 11 11
www.wokwi.pl

Zestawienie remontów częściowych dróg na terenie SSE w Starachowicach, ul. Radomska 29.

Remont częściowy dróg obejmuje frezowanie na głębokość 7cm z usunięciem urobku i ponownym uzupełnieniem asfaltobetonem do poziomu otaczającej nawierzchni ze spoinowaniem.

Lokalizację remontu oznaczono numerami na załączonej mapie.

1	1,2 x 1,2	=	1,4	1,4
2	1,0 x 2,0 1,0 x 1,0	= =	2,0 1,0	3,0
3	3,8 x 3,8	=	14,4	14,4
4	3,8 x 3,8	=	14,4	14,4
5	6,9 x 0,8 x 2 12,8 x 0,8 1,0 x 1,0	= = =	11,0 10,2 1,0	22,3
6	0,9 x 1,0	=	0,9	0,9
7	1,5 x 0,9 0,9 x 0,9 x 2	= =	1,4 1,6	3,0
8	0,9 x 1,0	=	0,9	0,9
9	0,8 x 8,0	=	6,4	6,4
10	0,6 x 4,0	=	2,4	2,4
11	1,0 x 1,0	=	1,0	1,0
12	0,8 x 0,8	=	0,6	0,6
13	0,8 x 0,8	=	0,6	0,6
14	0,7 x 1,0	=	0,7	0,7
15	0,8 x 0,8	=	0,6	0,6
16	1,5 x 0,6	=	0,9	0,9
17	4,0 x 0,7 2,1 x 0,7 0,9 x 0,8 0,8 x 0,8	= = = =	2,8 1,5 0,7 0,6	5,6
18	1,3 x 0,8 1,1 x 0,7 0,7 x 0,7	= = =	1,0 0,8 0,5	2,3

19	0,6 x 1,1	=	0,7	7,4
	6,6 x 0,8	=	5,3	
	0,7 x 0,8	=	0,6	
	1,0 x 0,9	=	0,9	
20	2,1 x 0,8	=	1,7	1,7
21	3,4 x 2,4	=	8,2	8,2
22	1,0 x 0,8	=	0,8	0,8
23	2,3 x 0,8	=	1,8	2,5
	0,8 x 0,8	=	0,6	
24	1,1 x 0,7	=	0,8	0,8
25	6,0 x 3,1	=	18,6	18,6
26	1,1 x 1,2	=	1,3	1,3
27	2,0 x 1,8	=	3,6	3,6
28	3,5 x 1,5	=	5,3	5,3
29	1,1 x 0,8	=	0,9	0,9
30	1,0 x 1,0 x 2	=	2,0	2,0
31	3,3 x 1,3	=	4,3	4,3
32	6,9 x 1,7	=	11,7	12,6
	1,1 x 0,8	=	0,9	
33	2,8 x 3,1	=	8,7	8,7
34	0,8 x 0,8	=	0,6	0,6
35	3,0 x 3,5	=	10,5	10,5
		Razem:		171,3

Łącznie remont cząstkowy obejmować będzie 171,3m² nawierzchni dróg na terenie SSE Starachowice.

Szacunkowy koszt wykonania remontu cząstkowego nawierzchni dróg na terenie SSE Starachowice.

Remont cząstkowy dróg obejmuje frezowanie na głębokość 7cm z usunięciem urobku i ponownym uzupełnieniem asfaltobetonem do poziomu otaczającej nawierzchni ze spoinowaniem.

Łącznie remont cząstkowy obejmować będzie 171,3m² nawierzchni.

Ma mapie oznaczono literami A i B dwie uszkodzone studzienki teletechniczne.

Studzienka A



Studzienka B

